DPCM 25 Maggio 2016 - PARCO CIRCOLARE DIFFUSO - INTERVENTO 15 - PISTA CICLABILE PONTE CAVALLOTTI
CUP: F84E16000000001

LA SEGNALETICA GRAFICO: PROGETTO E DESIGN TRIDUPLO	TITOLO: 1_PROSPETTI_A_A	SCALA: 1:100	DATA:

COMMITTENTE:
COMUNE DI RIETI

PROGETTISTA COORDINATORE:
DEGNI ROSCI PIER LUIGI

PROGETTISTI:
ING. MASCIA BRUNO ENRICO
ING. MASCIA MARIA LAURA
ARCH. DI GIO ANTONIO LORENZO
ARCH. DI GIO RITA MARIA
ING. ROSCI FLORIANO

COLLABORATORI:
ING. ROSCI FRANCESCO
CARLINI ELISA

© Il diritto di proprietà di questo elaborato (ex Legge 633/41 e Codice Civile) è del solo professionista sopra indicato.

STATO ATTUALE

PROSPETTO PONTE CAVALLOTTI
scala 1:100

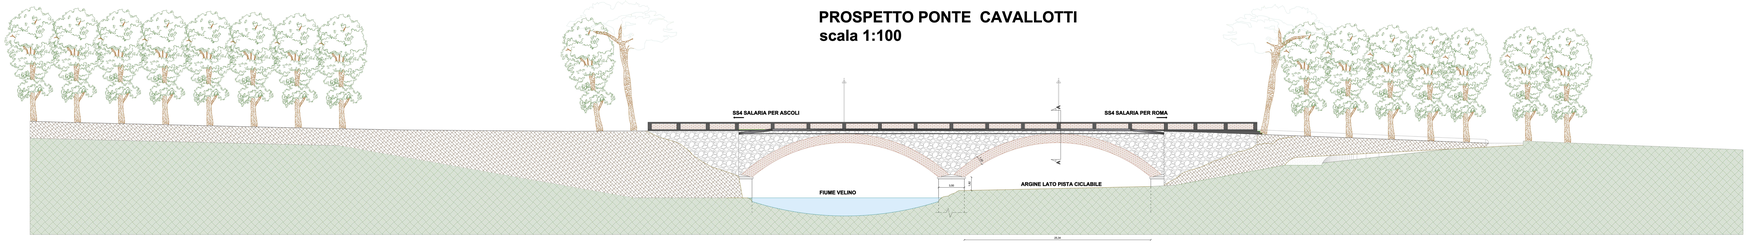

SEZIONE PONTE CAVALLOTTI A-A

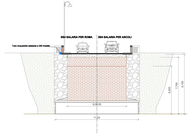

ANTE OPERAM

FOTO N° 1

FOTO N° 2

POST OPERAM

FOTO N° 1

FOTO N° 2

ANTE OPERAM

FOTO N° 3

FOTO N° 4

POST OPERAM

FOTO N° 3

FOTO N° 4

STATO FUTURO

PROSPETTO PONTE CAVALLOTTI stato futuro
scala 1:100

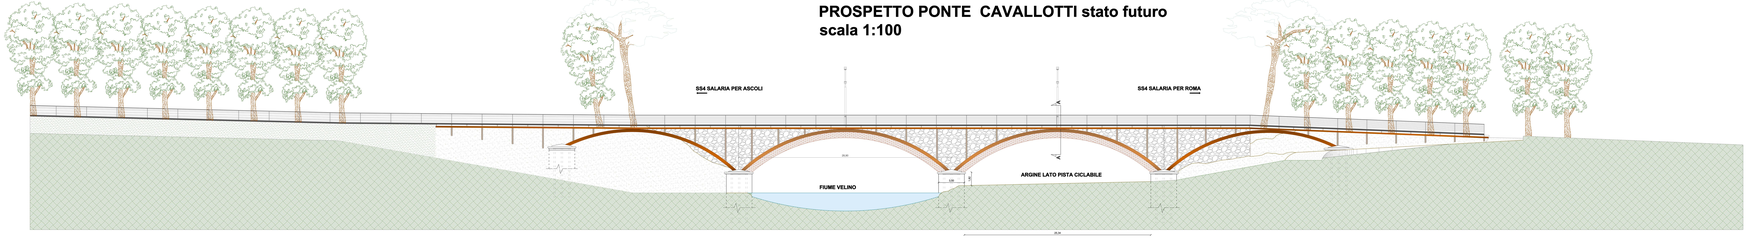

SEZIONE PONTE CAVALLOTTI A-A stato Futuro

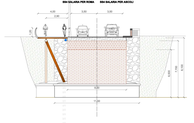

ANTE OPERAM

FOTO N° 5

FOTO N° 6

POST OPERAM

FOTO N° 5

FOTO N° 6