MAKE YOU ACTIVE

DPCM 25 Maggio 2016 - PARCO CIRCOLARE DIFFUSO - INTERVENTO 15 - PISTA CICLABILE PONTE CAVALLOTTI
CIG 8751350669A

PLANIMETRIA DI PROGETTO E LAYOUT	TAV.: 1.SIC.01.PL.A	SCALA: 1:200	DATA:

COMMITTENTE:
COMUNE DI RIETI

PROGETTISTA COORDINATORE:
GEOM. ROSATI PIER LUIGI

PROGETTISTI:
ING. MANCINI BRUNO ENRICO
ING. MANCINI MASSIMILIANO
ARCH. DI GIUSEPPE LORENZO
ING MICCIONI RICCARDO
ING. ROSATI DOMENICO

COLLABORATORI:
ING. ROSATI FRANCESCO
CARLONE SILVIA

Ci riservamo la proprietà di questo elaborato con la proibizione di riprodurlo o trasferirlo a terzi senza autorizzazione scritta

LEGENDA

1 MENSA

2 UFFICI DL/CSE

3 SPOGLIATOIO

RECINZIONE DI DELIMITAZIONE AREE DI CANTIERE INFISSE NEL TERRENO O SU BASETTE IN CLS

NEW JERSEY IN PLASTICA CON RIEMPIMENTO IN SABBIA O ACQUA

AREA DI DEPOSITO MATERIALI SU SPONDA OPPOSTA AL CANTIERE

AREA DI DEPOSITO MATERIALI

PASSAGGIO VEICOLARE
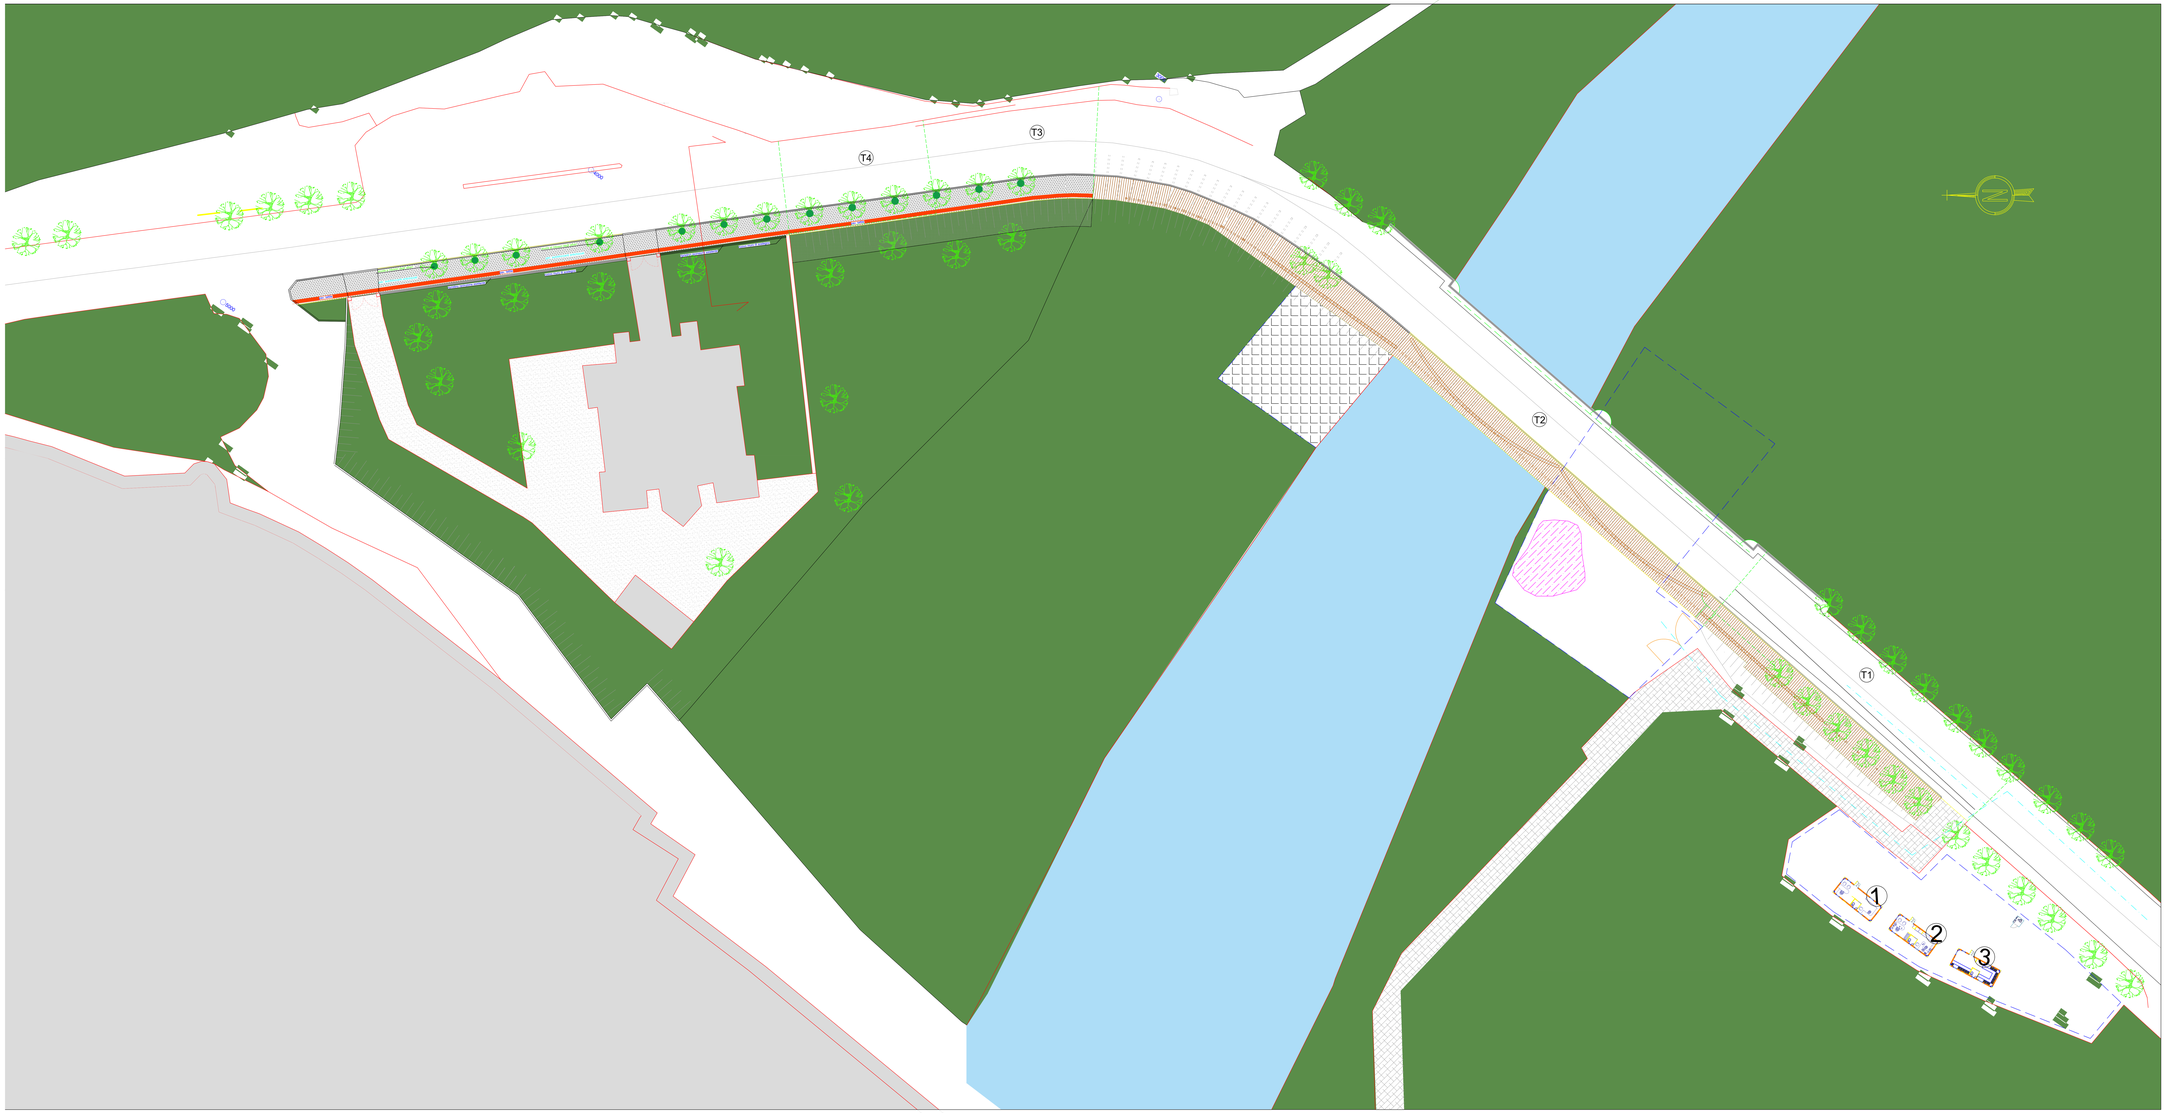
NOTE PER INDIVIDUAZIONE APPALTI
TRATTO T1 e T4 OGGETTO DI PRIMO APPALTO
TRATTO T2 e T3 OGGETTO DI SECONDO APPALTO