MADE YOU ACTIVE

CITTÀ DI RIETI

DPCM 25 Maggio 2016 - PARCO CIRCOLARE DIFFUSO - INTERVENTO 13 - PISTA CICLABILE PONTE CAVALLOTTI
CIG: 8701155B9A

PROSPETTO DI TIPOLOGICO DI CARPENTAMUNE PONTONO	TAV. C.SIC.03.PL.A	SCALA: 1:100	DATA:

COMMITTENTE:

COMUNE DI RIETI

PROGETTISTA COORDINATORE:

GEOM. ROSATI PIER LUIGI

PROGETTISTI:

ING. MANCINI BRUNO ENRICO

ING. MANCINI MASSIMILIANO

ARCH. DI GIUSEPPE LORENZO

ING MICCICHÈ RICCARDO

ING. ROSATI DOMENICO

COLLABORATORI:

ING. ROSATI FRANCESCO

CIRILLINE SILVIA
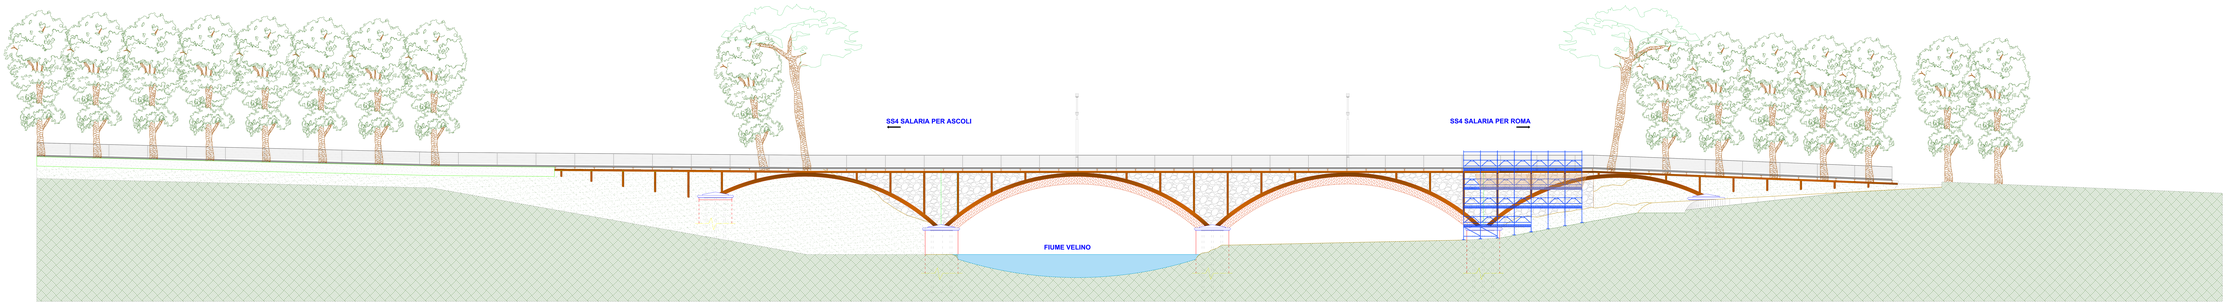
© I disegni e le proprietà di quanto elaborato con la produzione di opricolo o materiale o tecci senza autorizzazione scritta